




Desnivel de calle
existente

Escala 1:100


Morón 31 viviendas. **Mayo 2025**

Promueve: Residencial El Pantano, SCA
Gestiona: Acuario Gescoop.
Arq. Sebastián Clavijo.

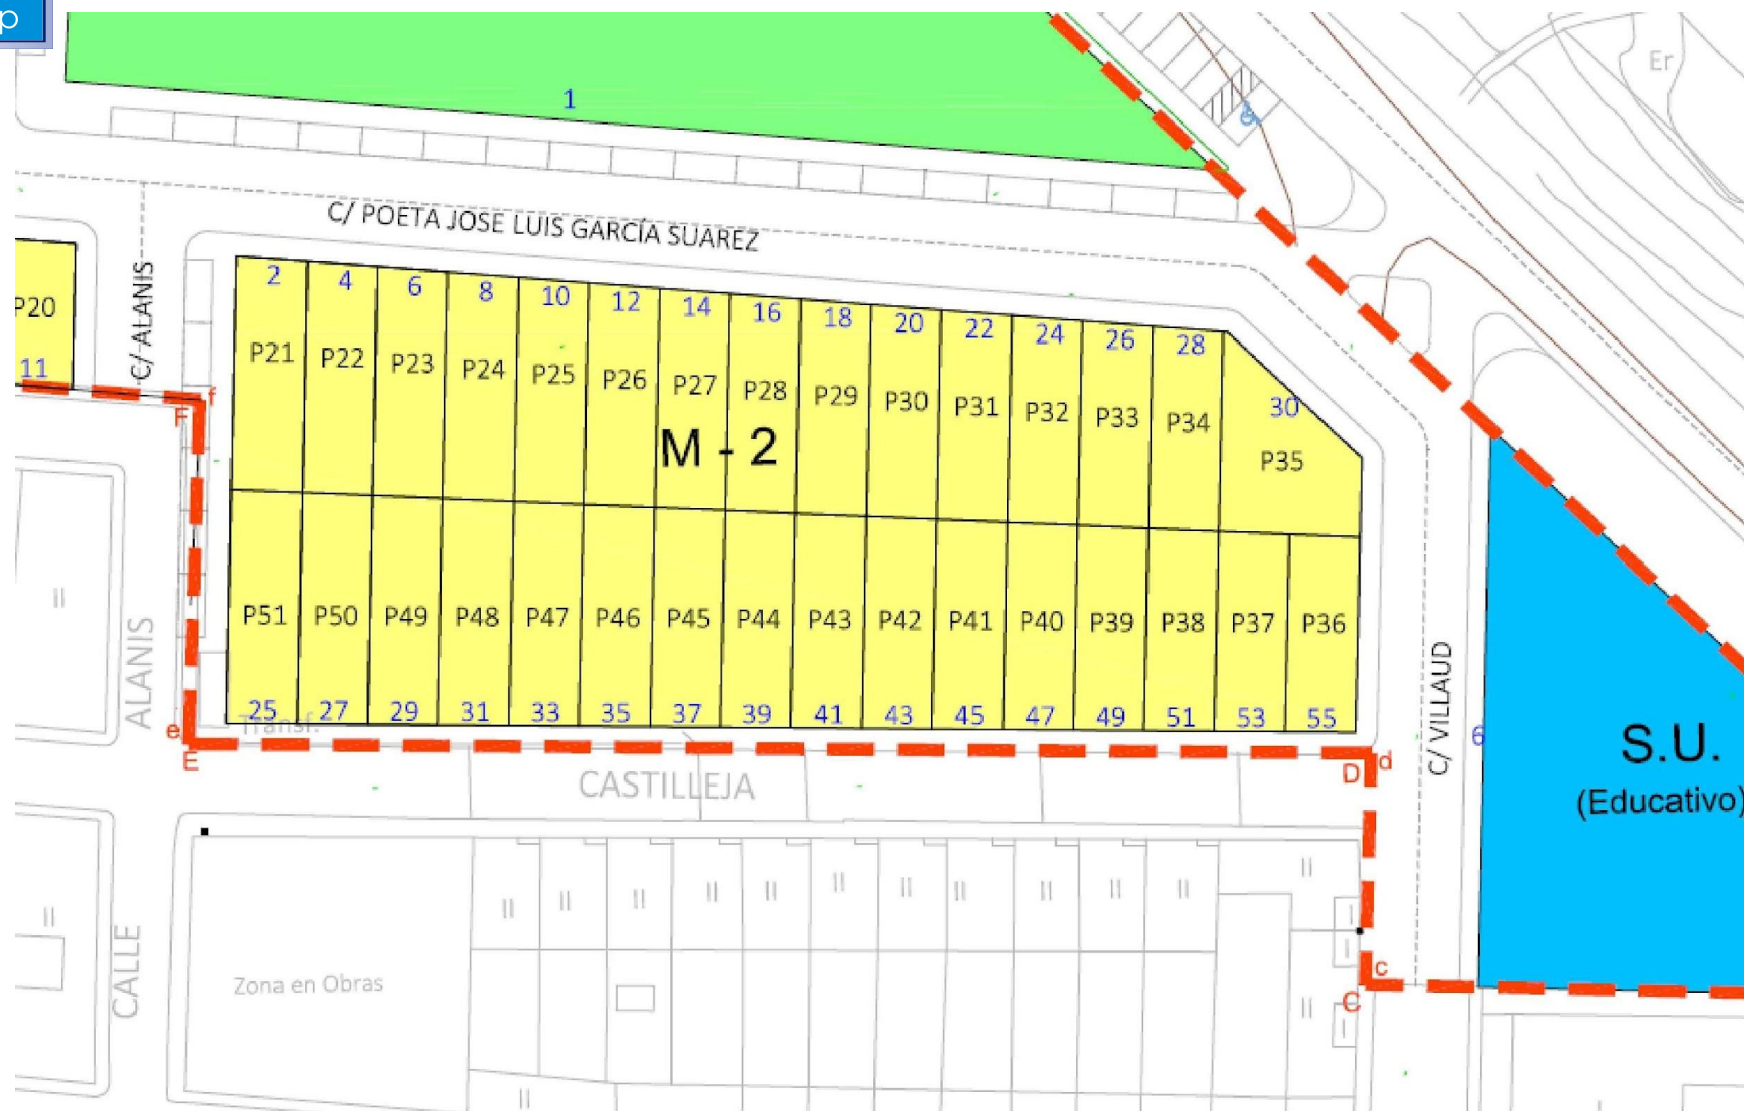

Morón 31 viviendas. **Mayo 2025**

Promueve: Residencial El Pantano, SCA
Gestiona: Acuario Gescoop.
Arq. Sebastián Clavijo.

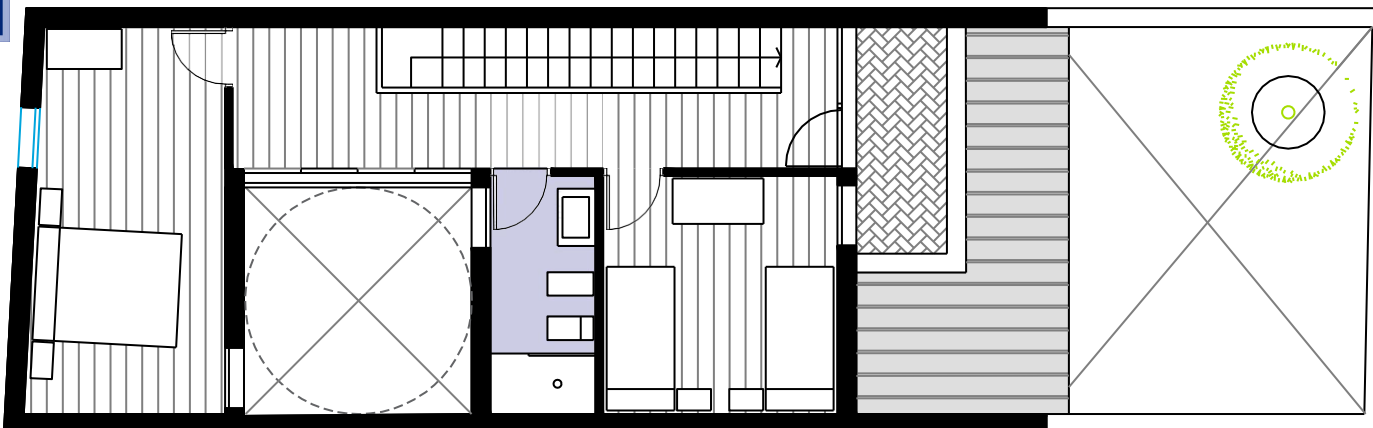

Planta Alta

Superficies Útiles

Cocina Lavadero:	8,20m ²
Pasillo:	5,25m ²
Salón comedor:	20,00m ²
Dormitorio Baja:	8m ²
Dormitorio Principal:	12m ²
Pasillo:	8,10m ²
Dormitorio Alta:	8,00m ²
Garaje:	15 m ²




Sección

Planta
Baja

3d-114,60m²

Morón 31 viviendas. **Mayo 2025**

Promueve: Residencial El Pantano, SCA
Gestiona: Acuario Gescoop.
Arq. Sebastián Clavijo.

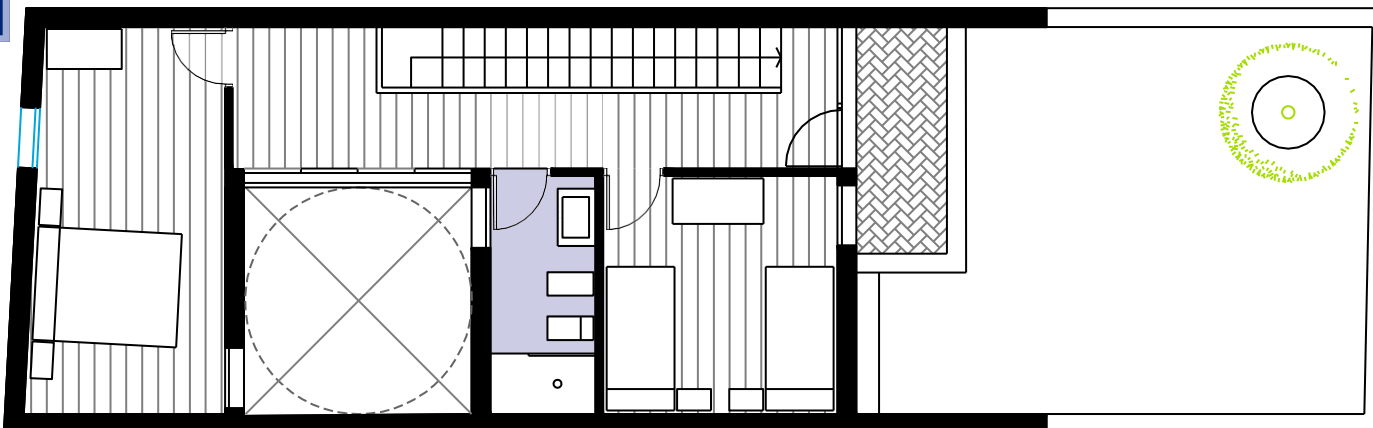

Planta Alta

Superficies Útiles

Cocina Lavadero:	8,20m ²
Salón comedor:	21,10m ²
Dormitorio Principal:	12m ²
Pasillo:	8,10m ²
Dormitorio Alta:	8,00m ²
Garaje:	15 m ²



Planta
Baja


2d-102,60m²

Morón 31 viviendas. **Mayo 2025**

Promueve: Residencial El Pantano, SCA
Gestiona: Acuario Gescoop.
Arq. Sebastián Clavijo.

Ventilación cruzada

estancias con doble orientación

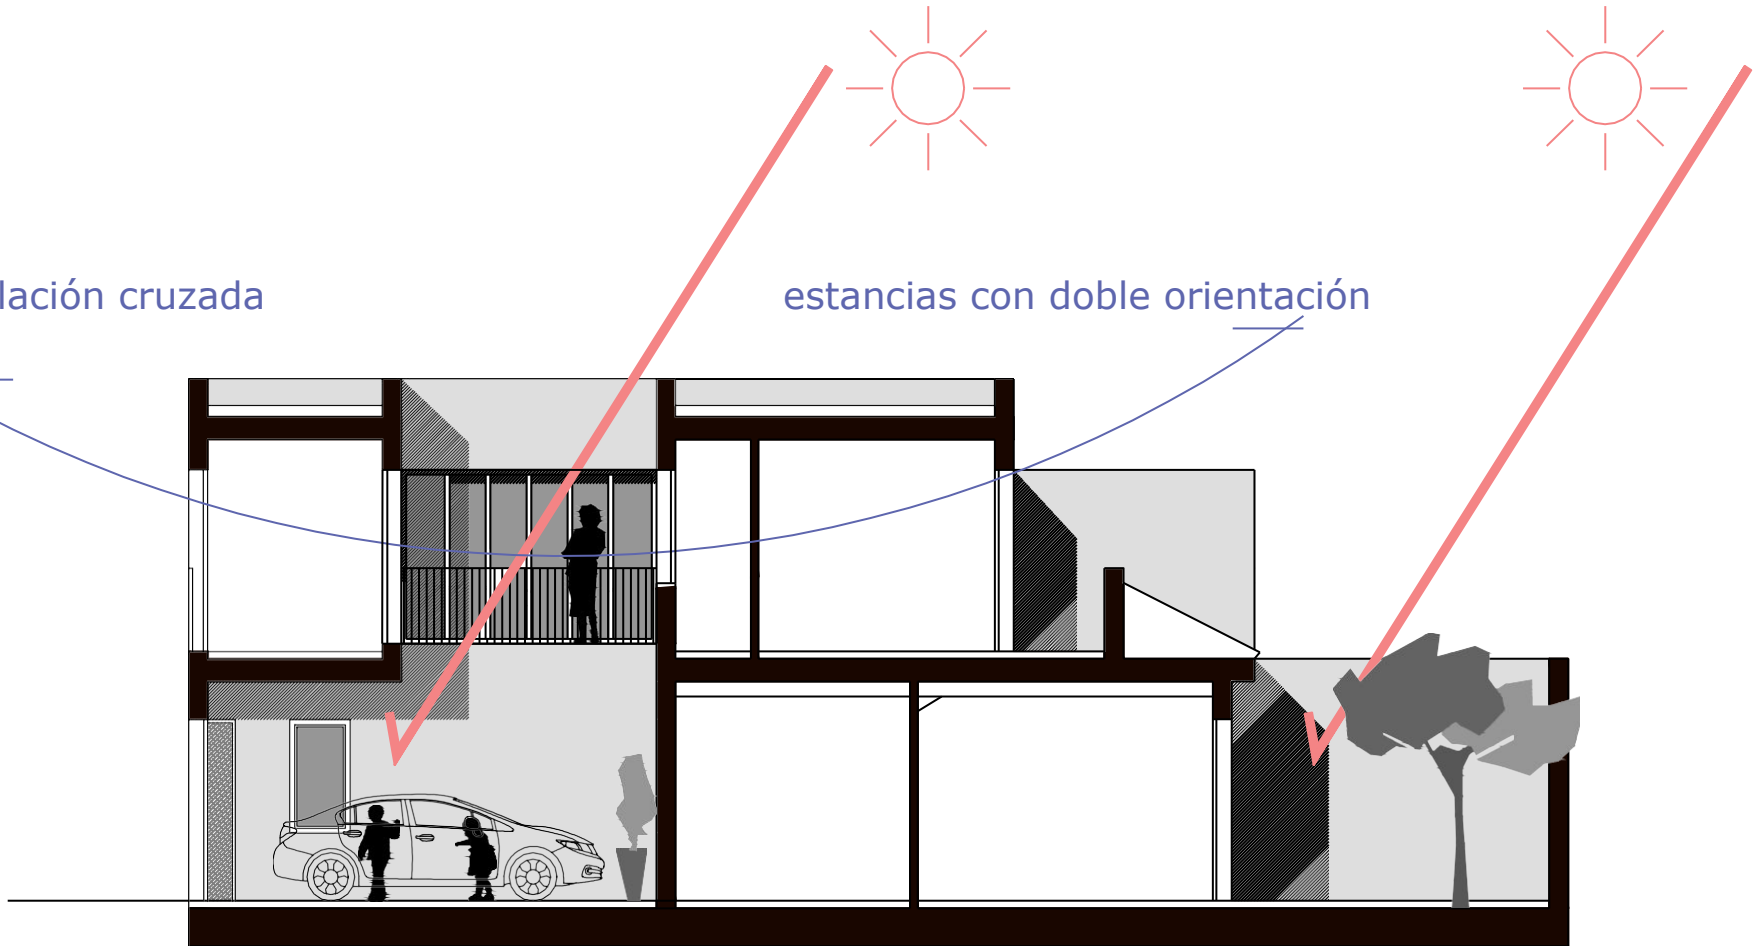

Sección

Morón 31 viviendas. **Mayo 2025**

Promueve: Residencial El Pantano, SCA
Gestiona: Acuario Gescoop.
Arq. Sebastián Clavijo.